

Niv. 0

Appart. A : 128m²


- 1 chambre 17m²
- 1 chambre 19m²
- 1 chambre 16.30m²
- 1 Wc 3.20m²
- 1 Wc-douche 5.50m²
- circulation 22.40m²
- Séjour - cuisine 43m²

droit de jouissance terrain : 38m²

Appart. B triplex : 182m²

- 1 chambre 12.85m²
- 1 chambre 15.25m²
- 1 chambre 16.30m²
- 1 Wc 3.20m²
- 1 Wc-douche 5.50m²
- circulation 22.40m²
- Séjour - cuisine 43m²

droit de jouissance terrain : 22m²

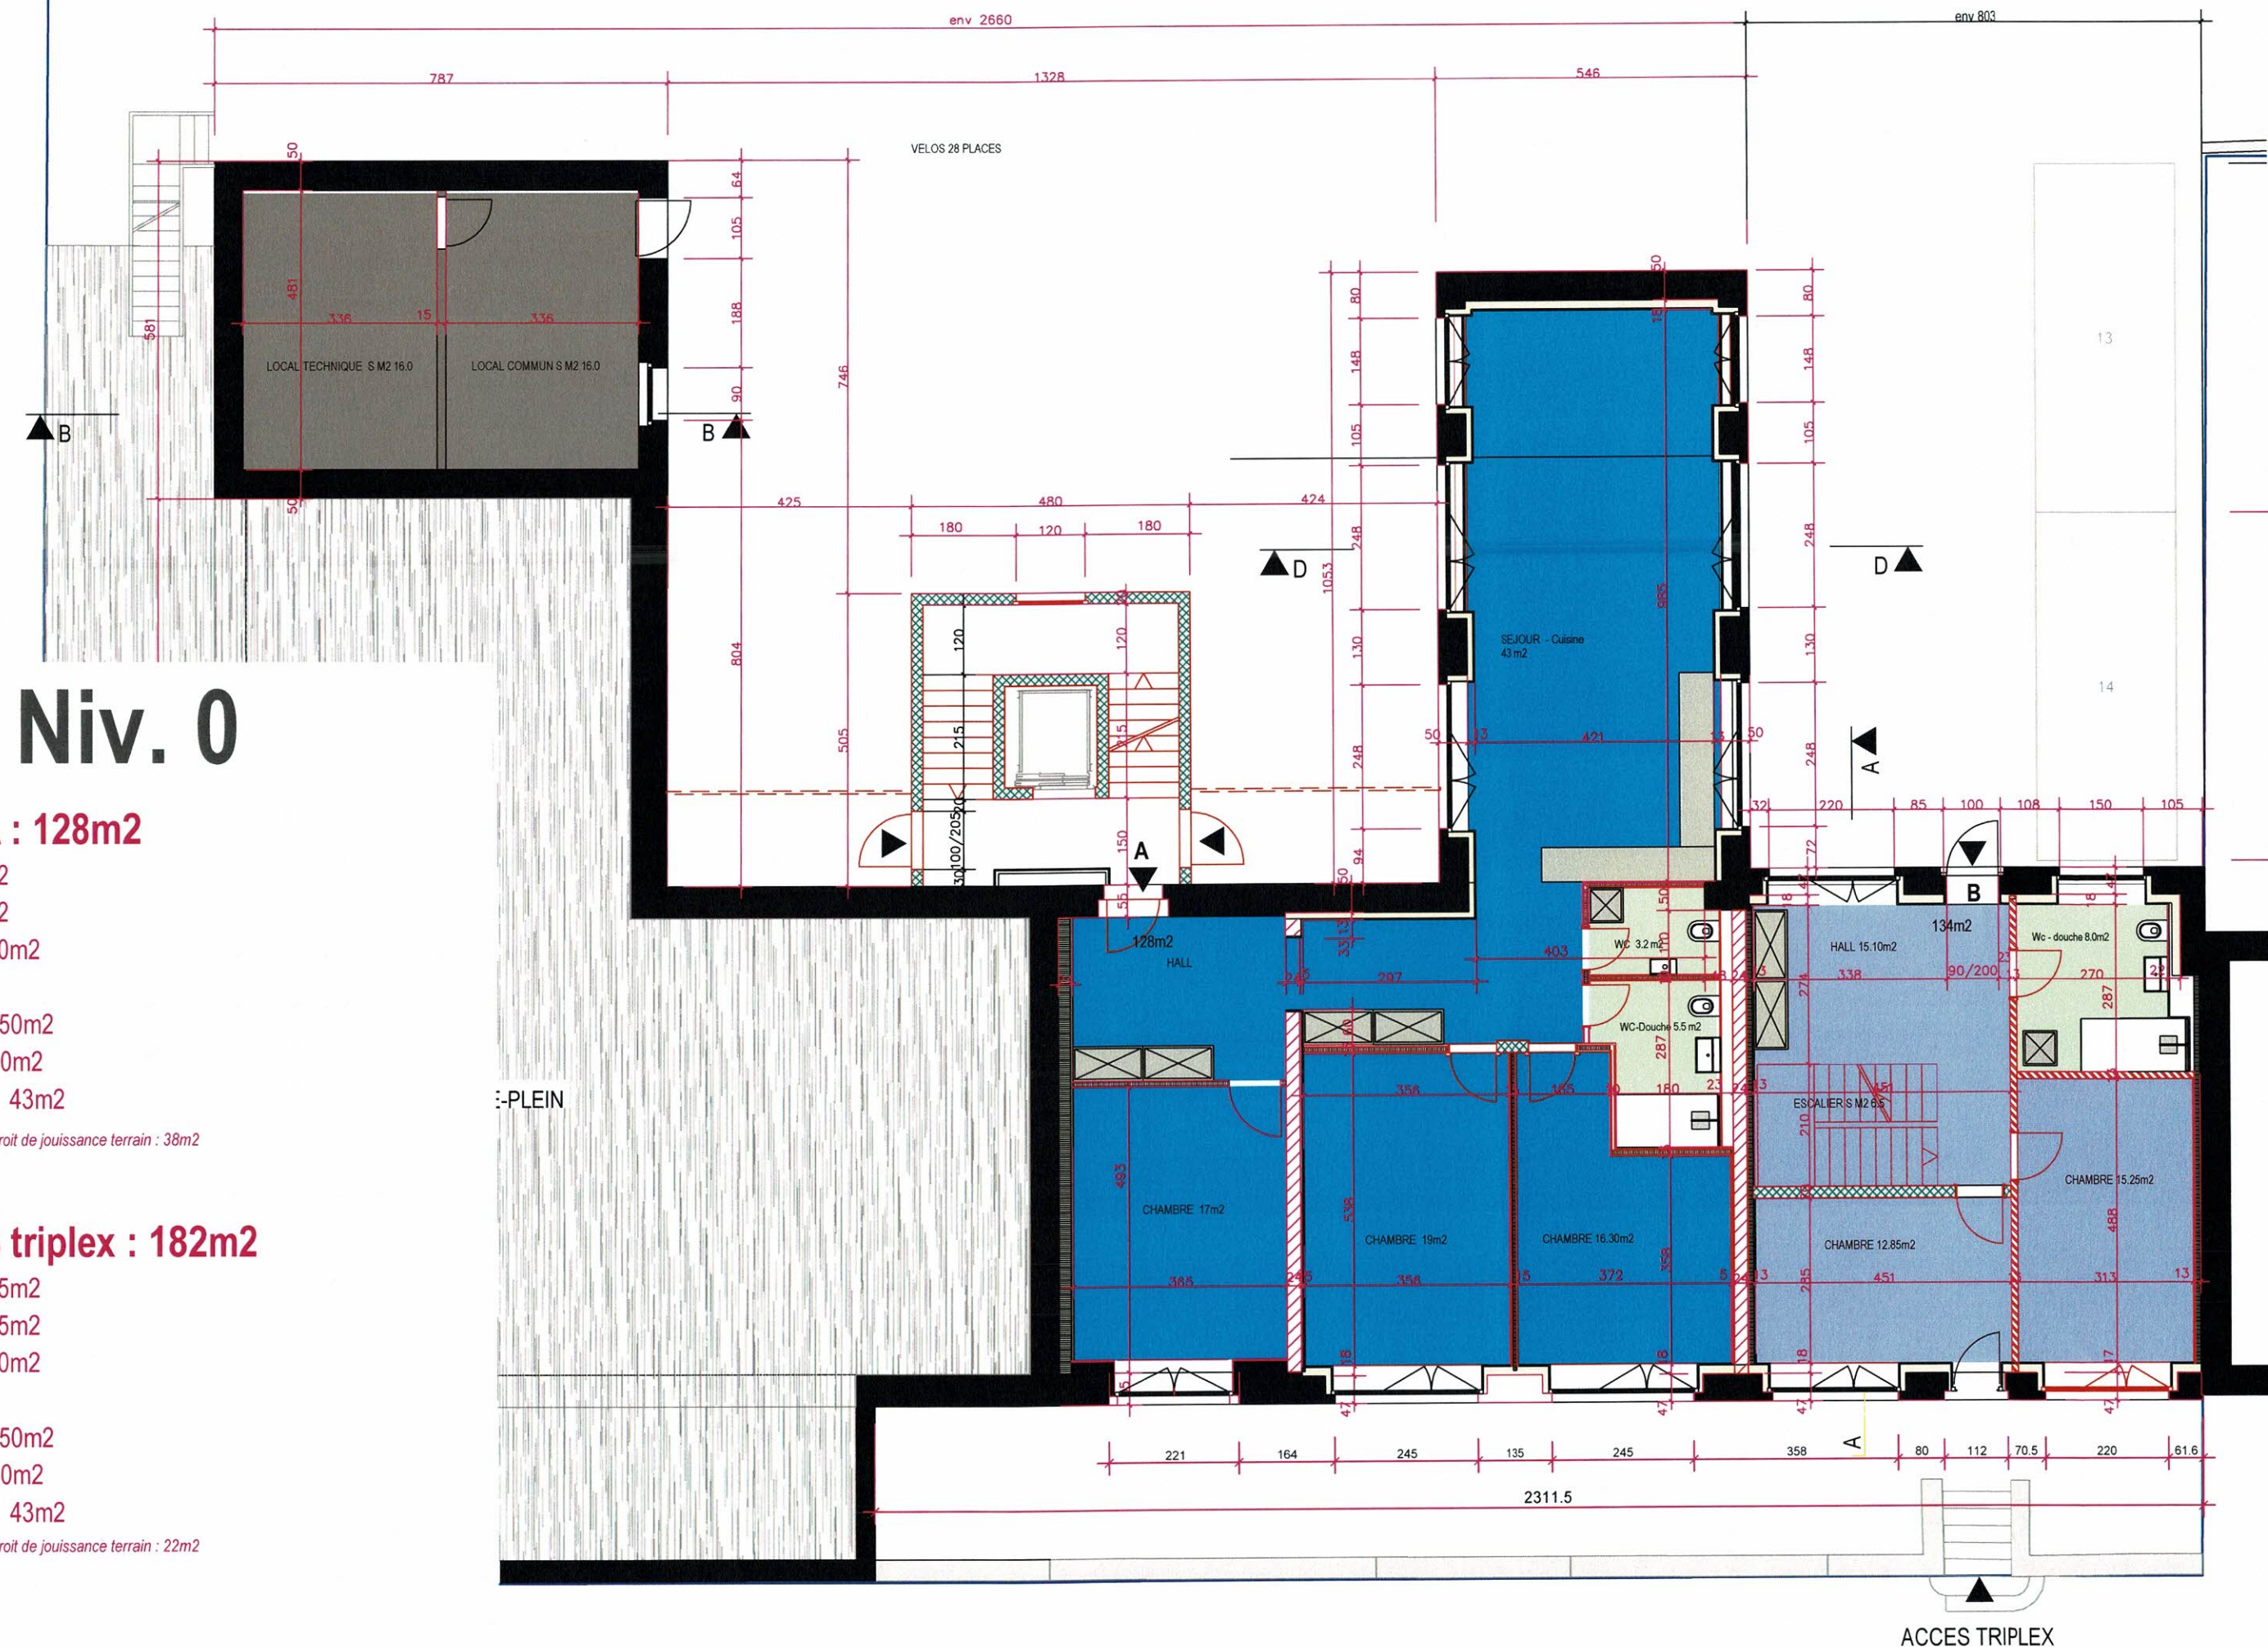

Niv. 1

Appart. C : 100m²

1 chambre 19m²
1 chambre 16.70m²
1 Wc 3.20m²
1 Wc-douche 5.35m²
circulation 11.80m²
séjour - cuisine 42.25m²

Appart. D : 83m²

1 chambre 16.20m²
1 Wc-douche 8m²
circulation 11.70m²
séjour - cuisine 43.60m²


Appart. E : 135m²

1 chambre 19m²
1 chambre 20.10m²
1 chambre 14.30m²
circulation 12.20m²
1 douche 4.90m²
1 wc-douche 4.40m²
séjour - cuisine 53.30m²

droit de jouissance terrain : 80m²

Appart. B triplex : 182m²

repas 11m²
cuisine 9m²
séjour 33.30m²
escalier

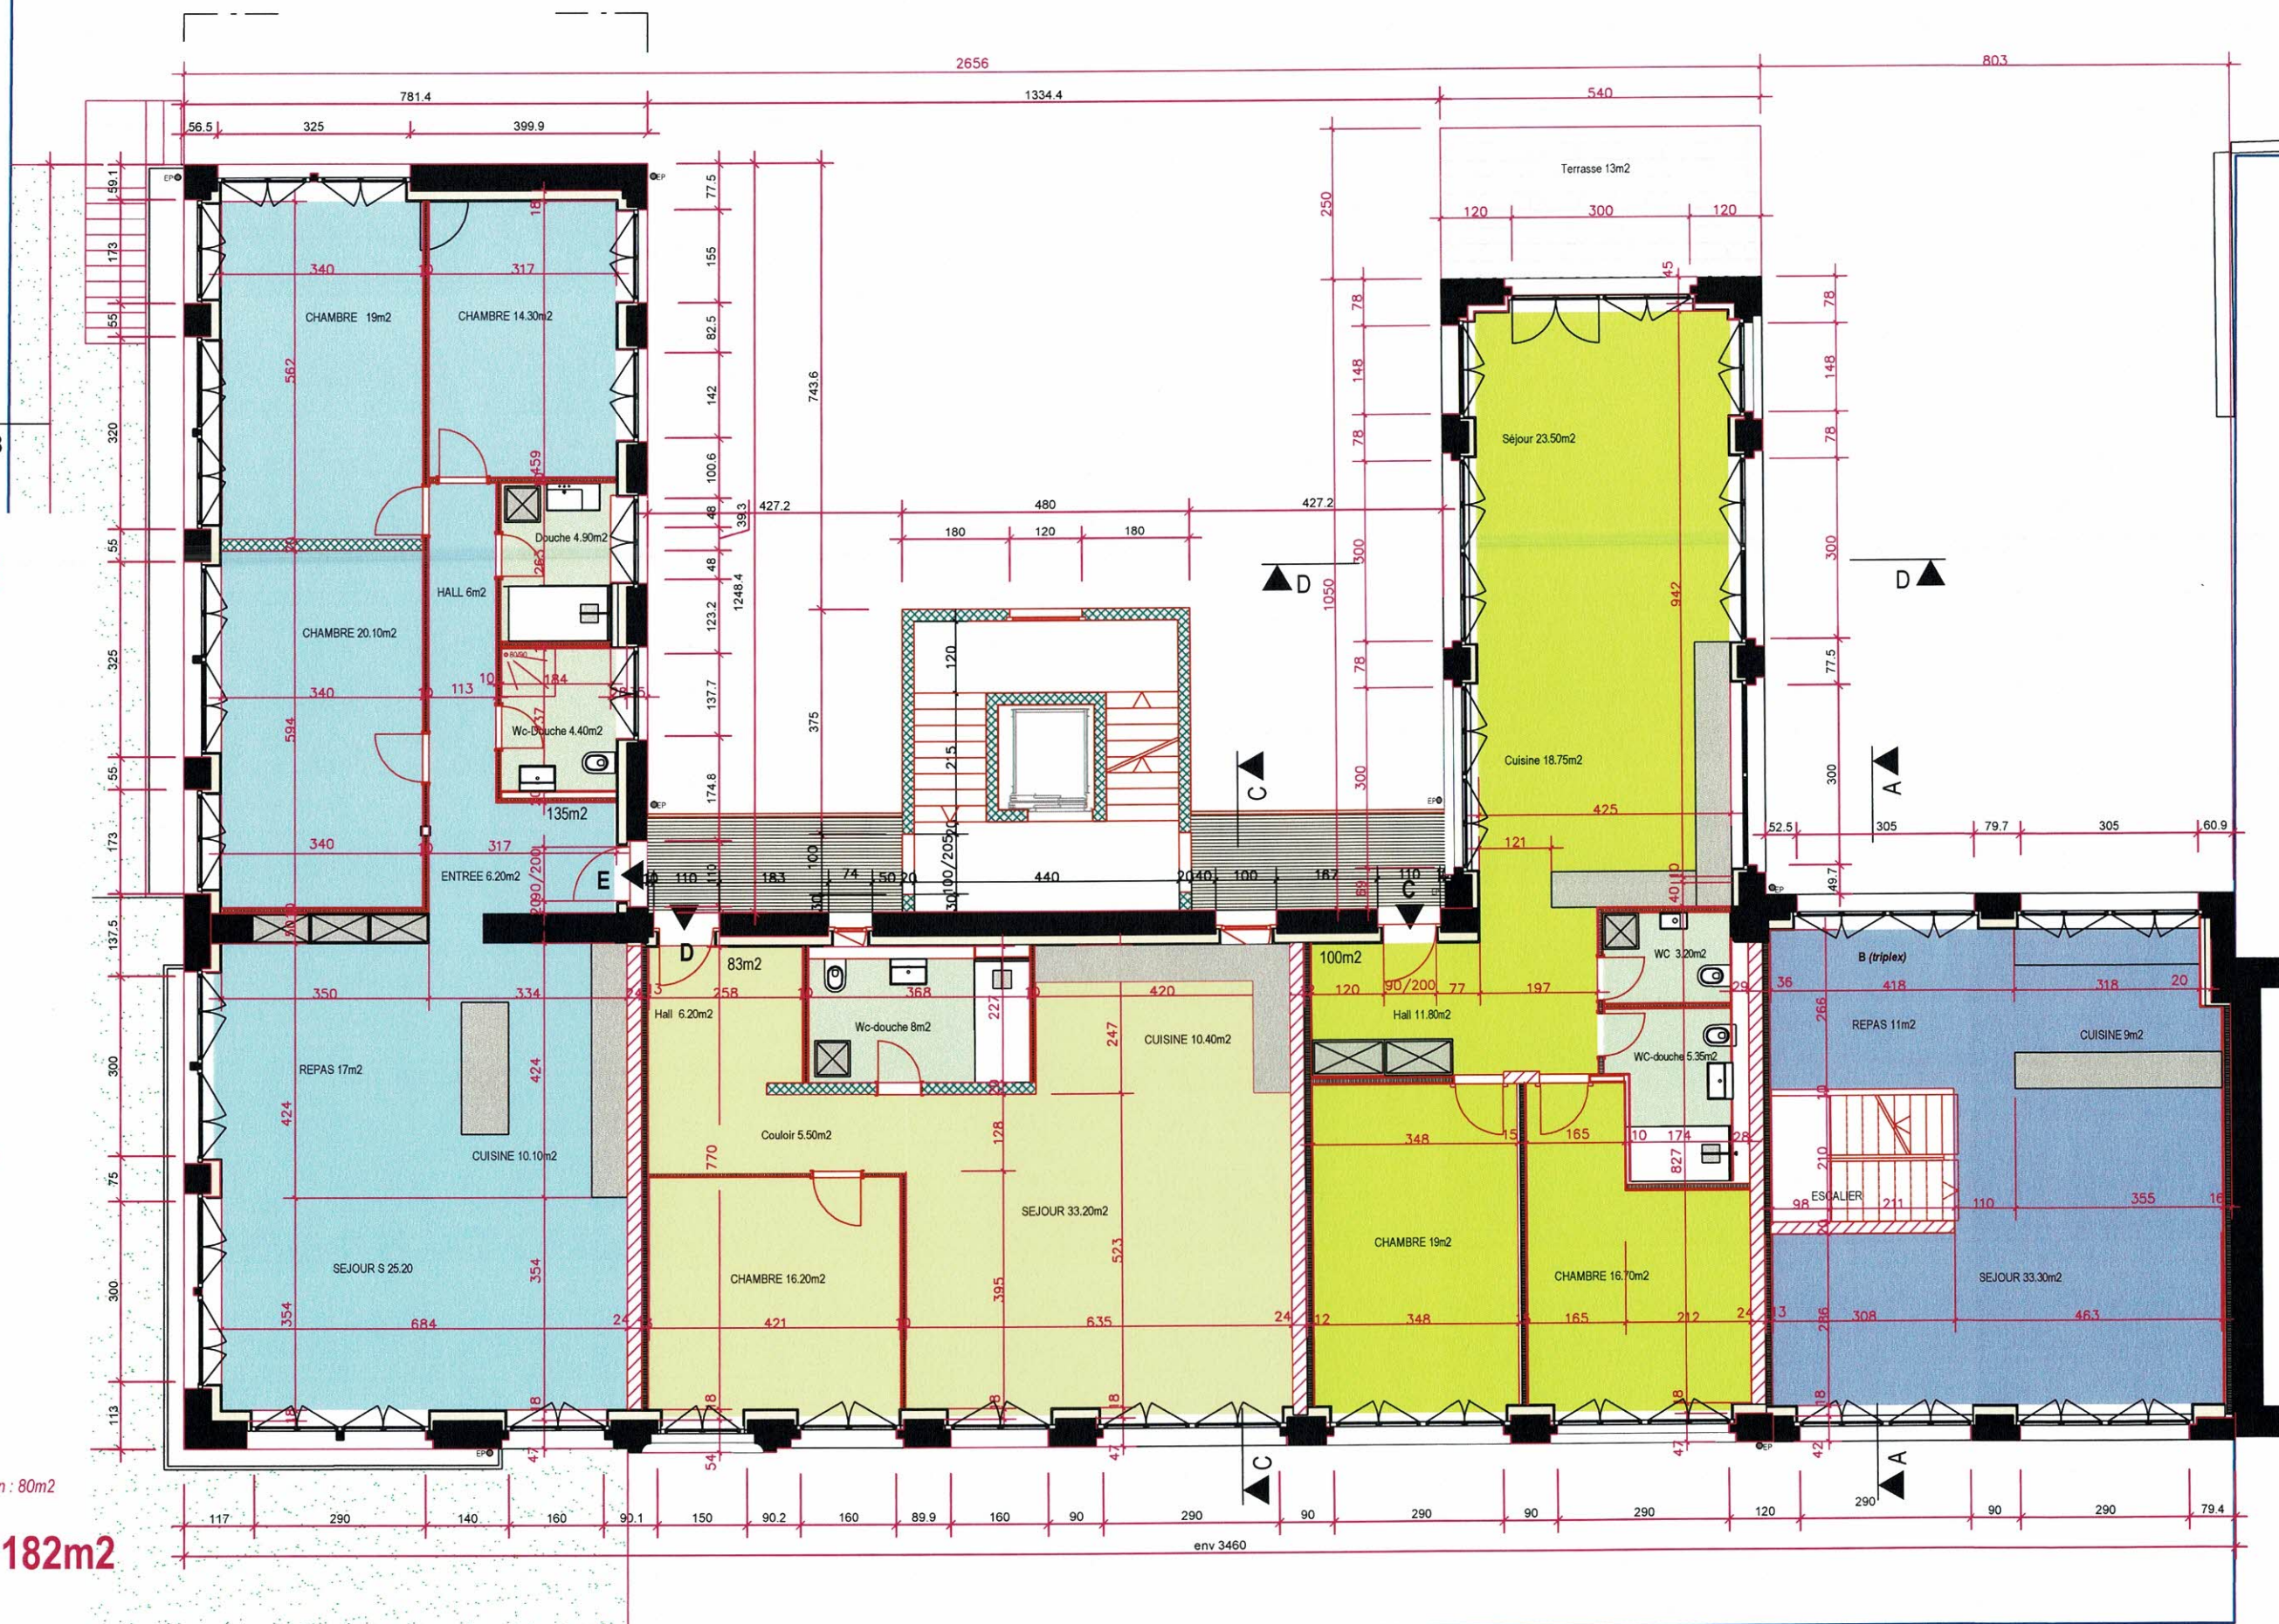

Niv. 2

Appart. F : 105m2

1 chambre 19.50m²
1 chambre 15.50m²
1 Wc 3.30m²
1 Wc-douche 5.50m²
circulation 12.10m²
séjour - cuisine 47.10m²

Appart. G : 86m2

1 chambre 10.30m²
1 chambre 12m²
1 Wc-douche 6.75m²
hall 5.05m²
séjour - cuisine 46.85m²

Appart. H : 115m2

1 chambre 25.50m²
1 chambre 14.10m²
circulation 10.25m²
1 douche 4.90m²
1 wc-douche 4.40m²
séjour - cuisine 43.60m²

Appart. B triplex : 182m2

chambre 20.70m²
chambre 20m²
circulation 4.80m²
wc-douche 4.80m²

