


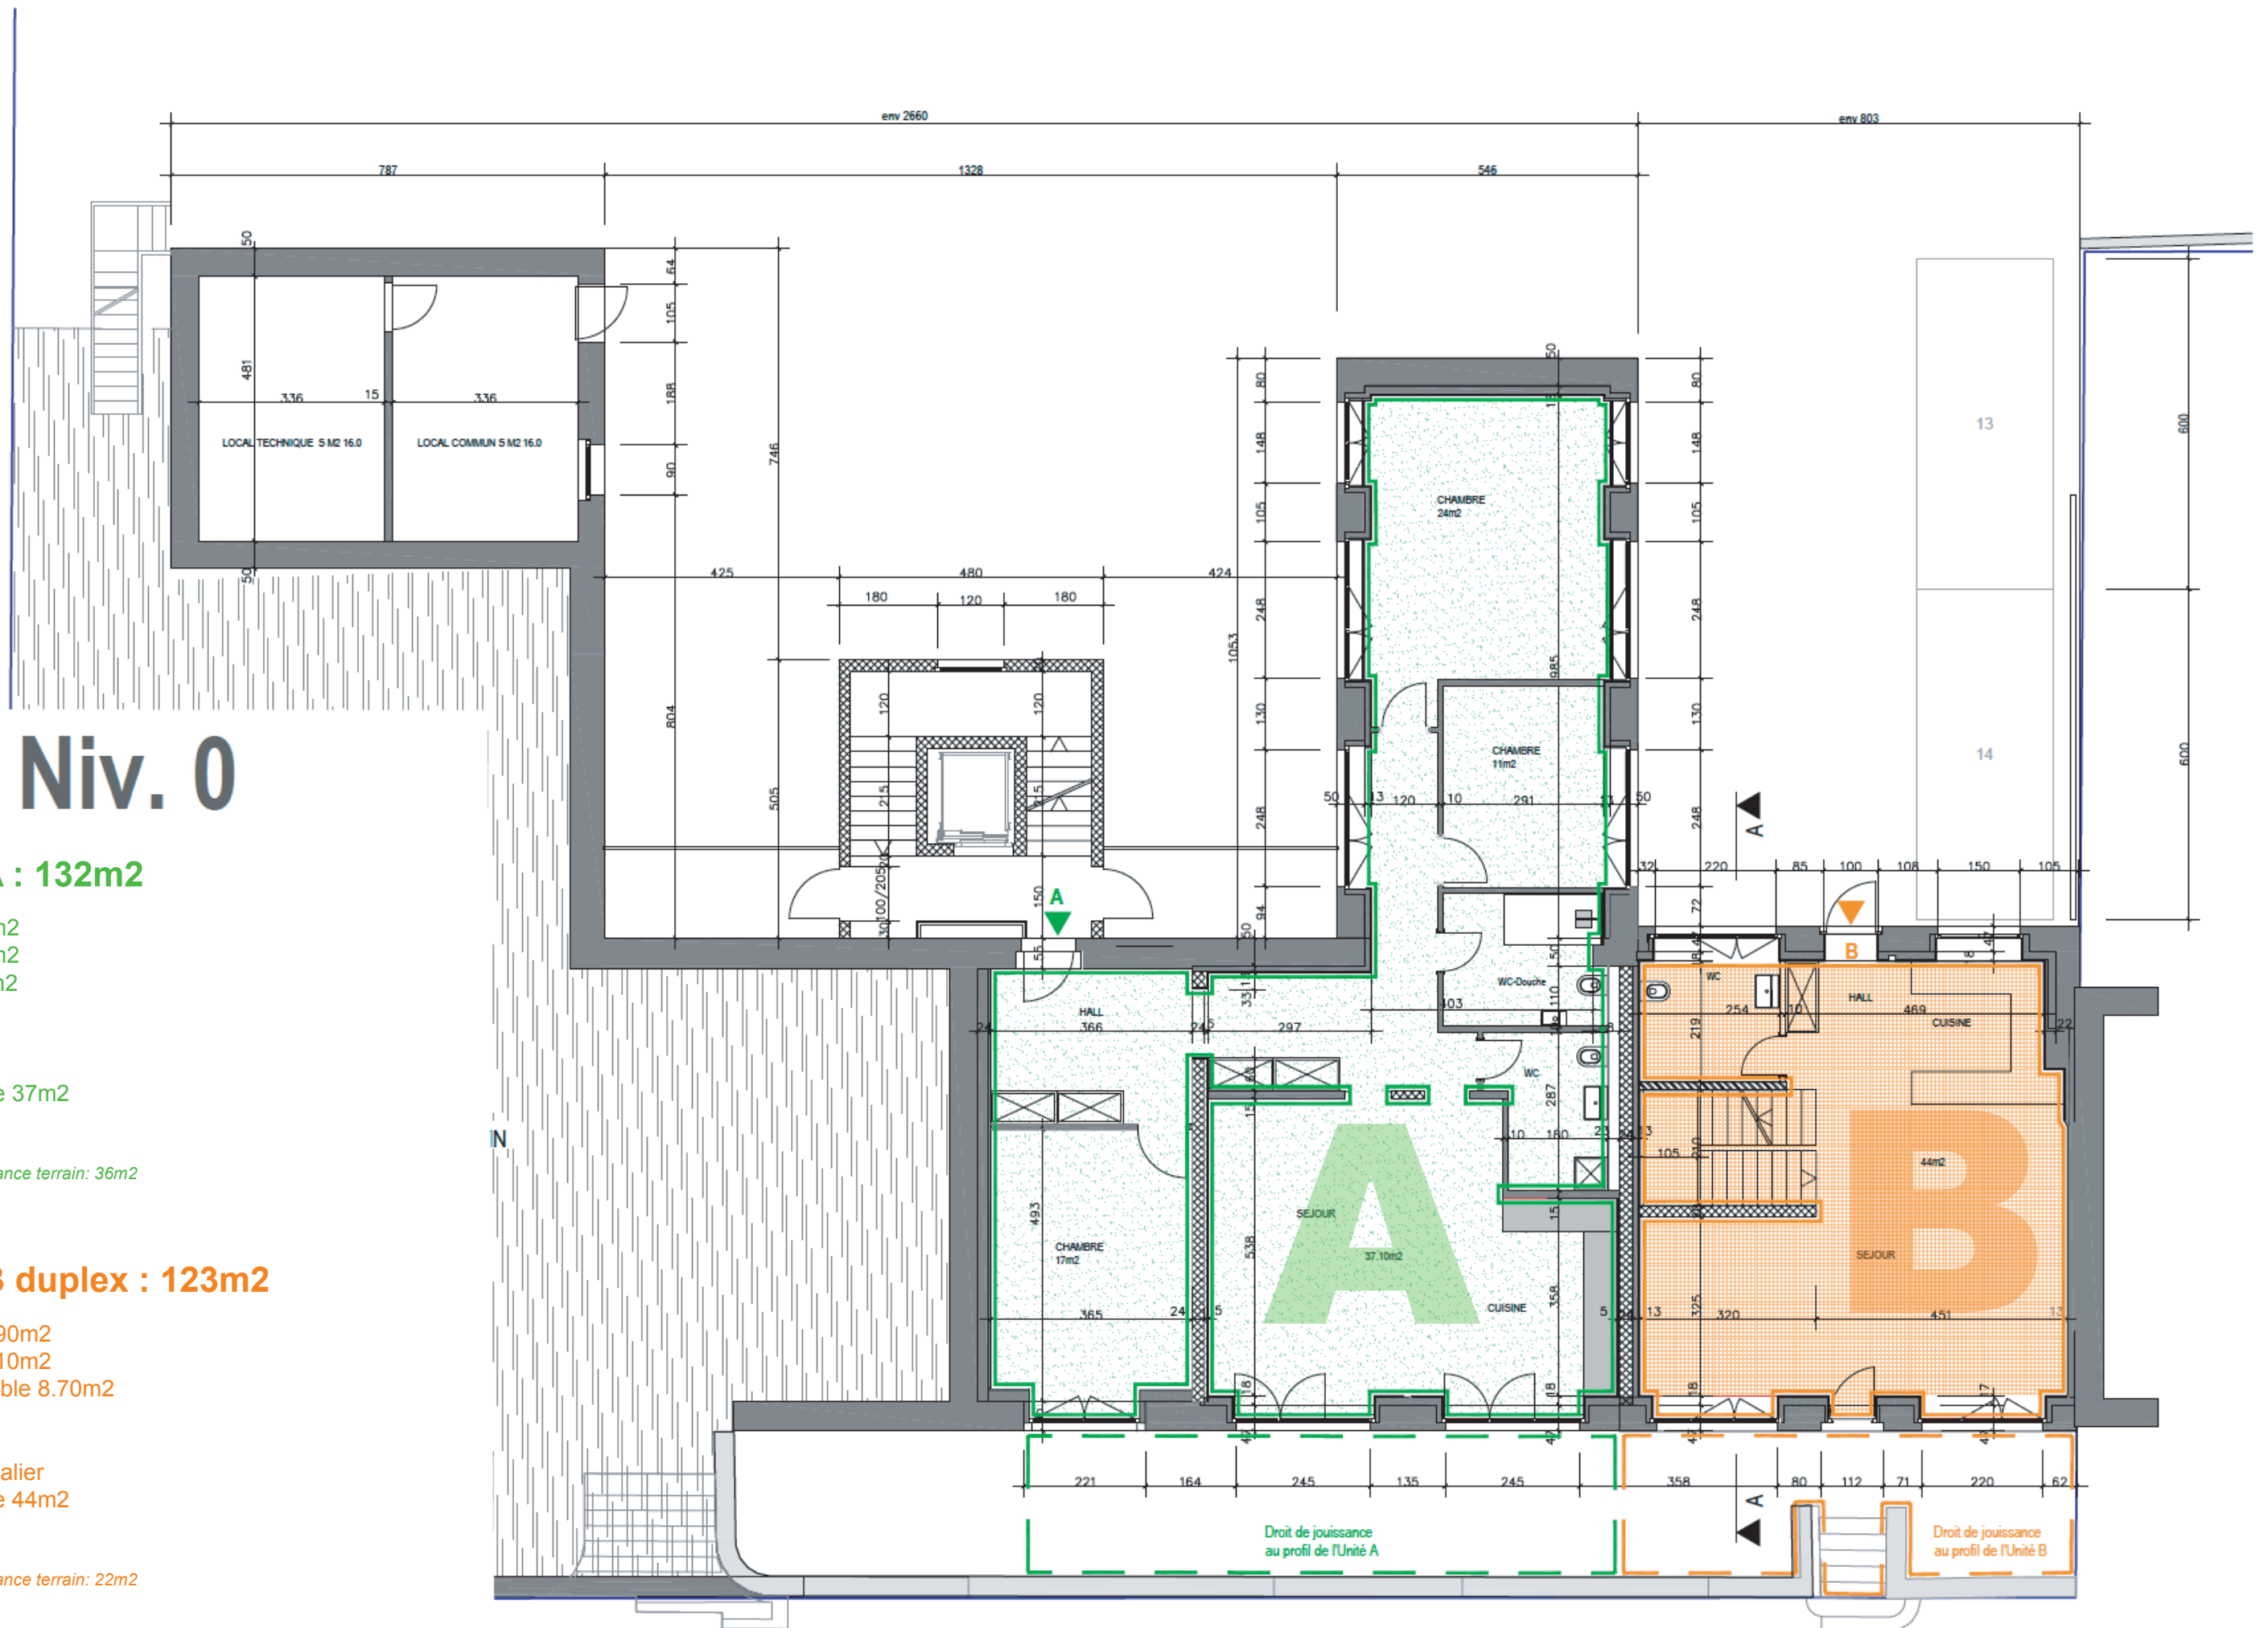

Niv. 1

Appart. C : 100m²

1 chambre 19m²
1 chambre 16.70m²
1 Wc
1 Wc-douche
circulation
Séjour - cuisine 42m²
Terrasse 13m²

Appart. D : 83m²

1 chambre 15.30m²
1 Wc
circulation
Séjour - cuisine 50m²


Droit de jouissance terrain: 19m²

Appart. E : 135m²

1 chambre 19m²
1 chambre 20.10m²
1 chambre 14.50m²
circulation
1 Wc
1 Wc-douche
Séjour - cuisine 53.30m²

Droit de jouissance terrain: 85m²

Appart. B duplex : 123m²

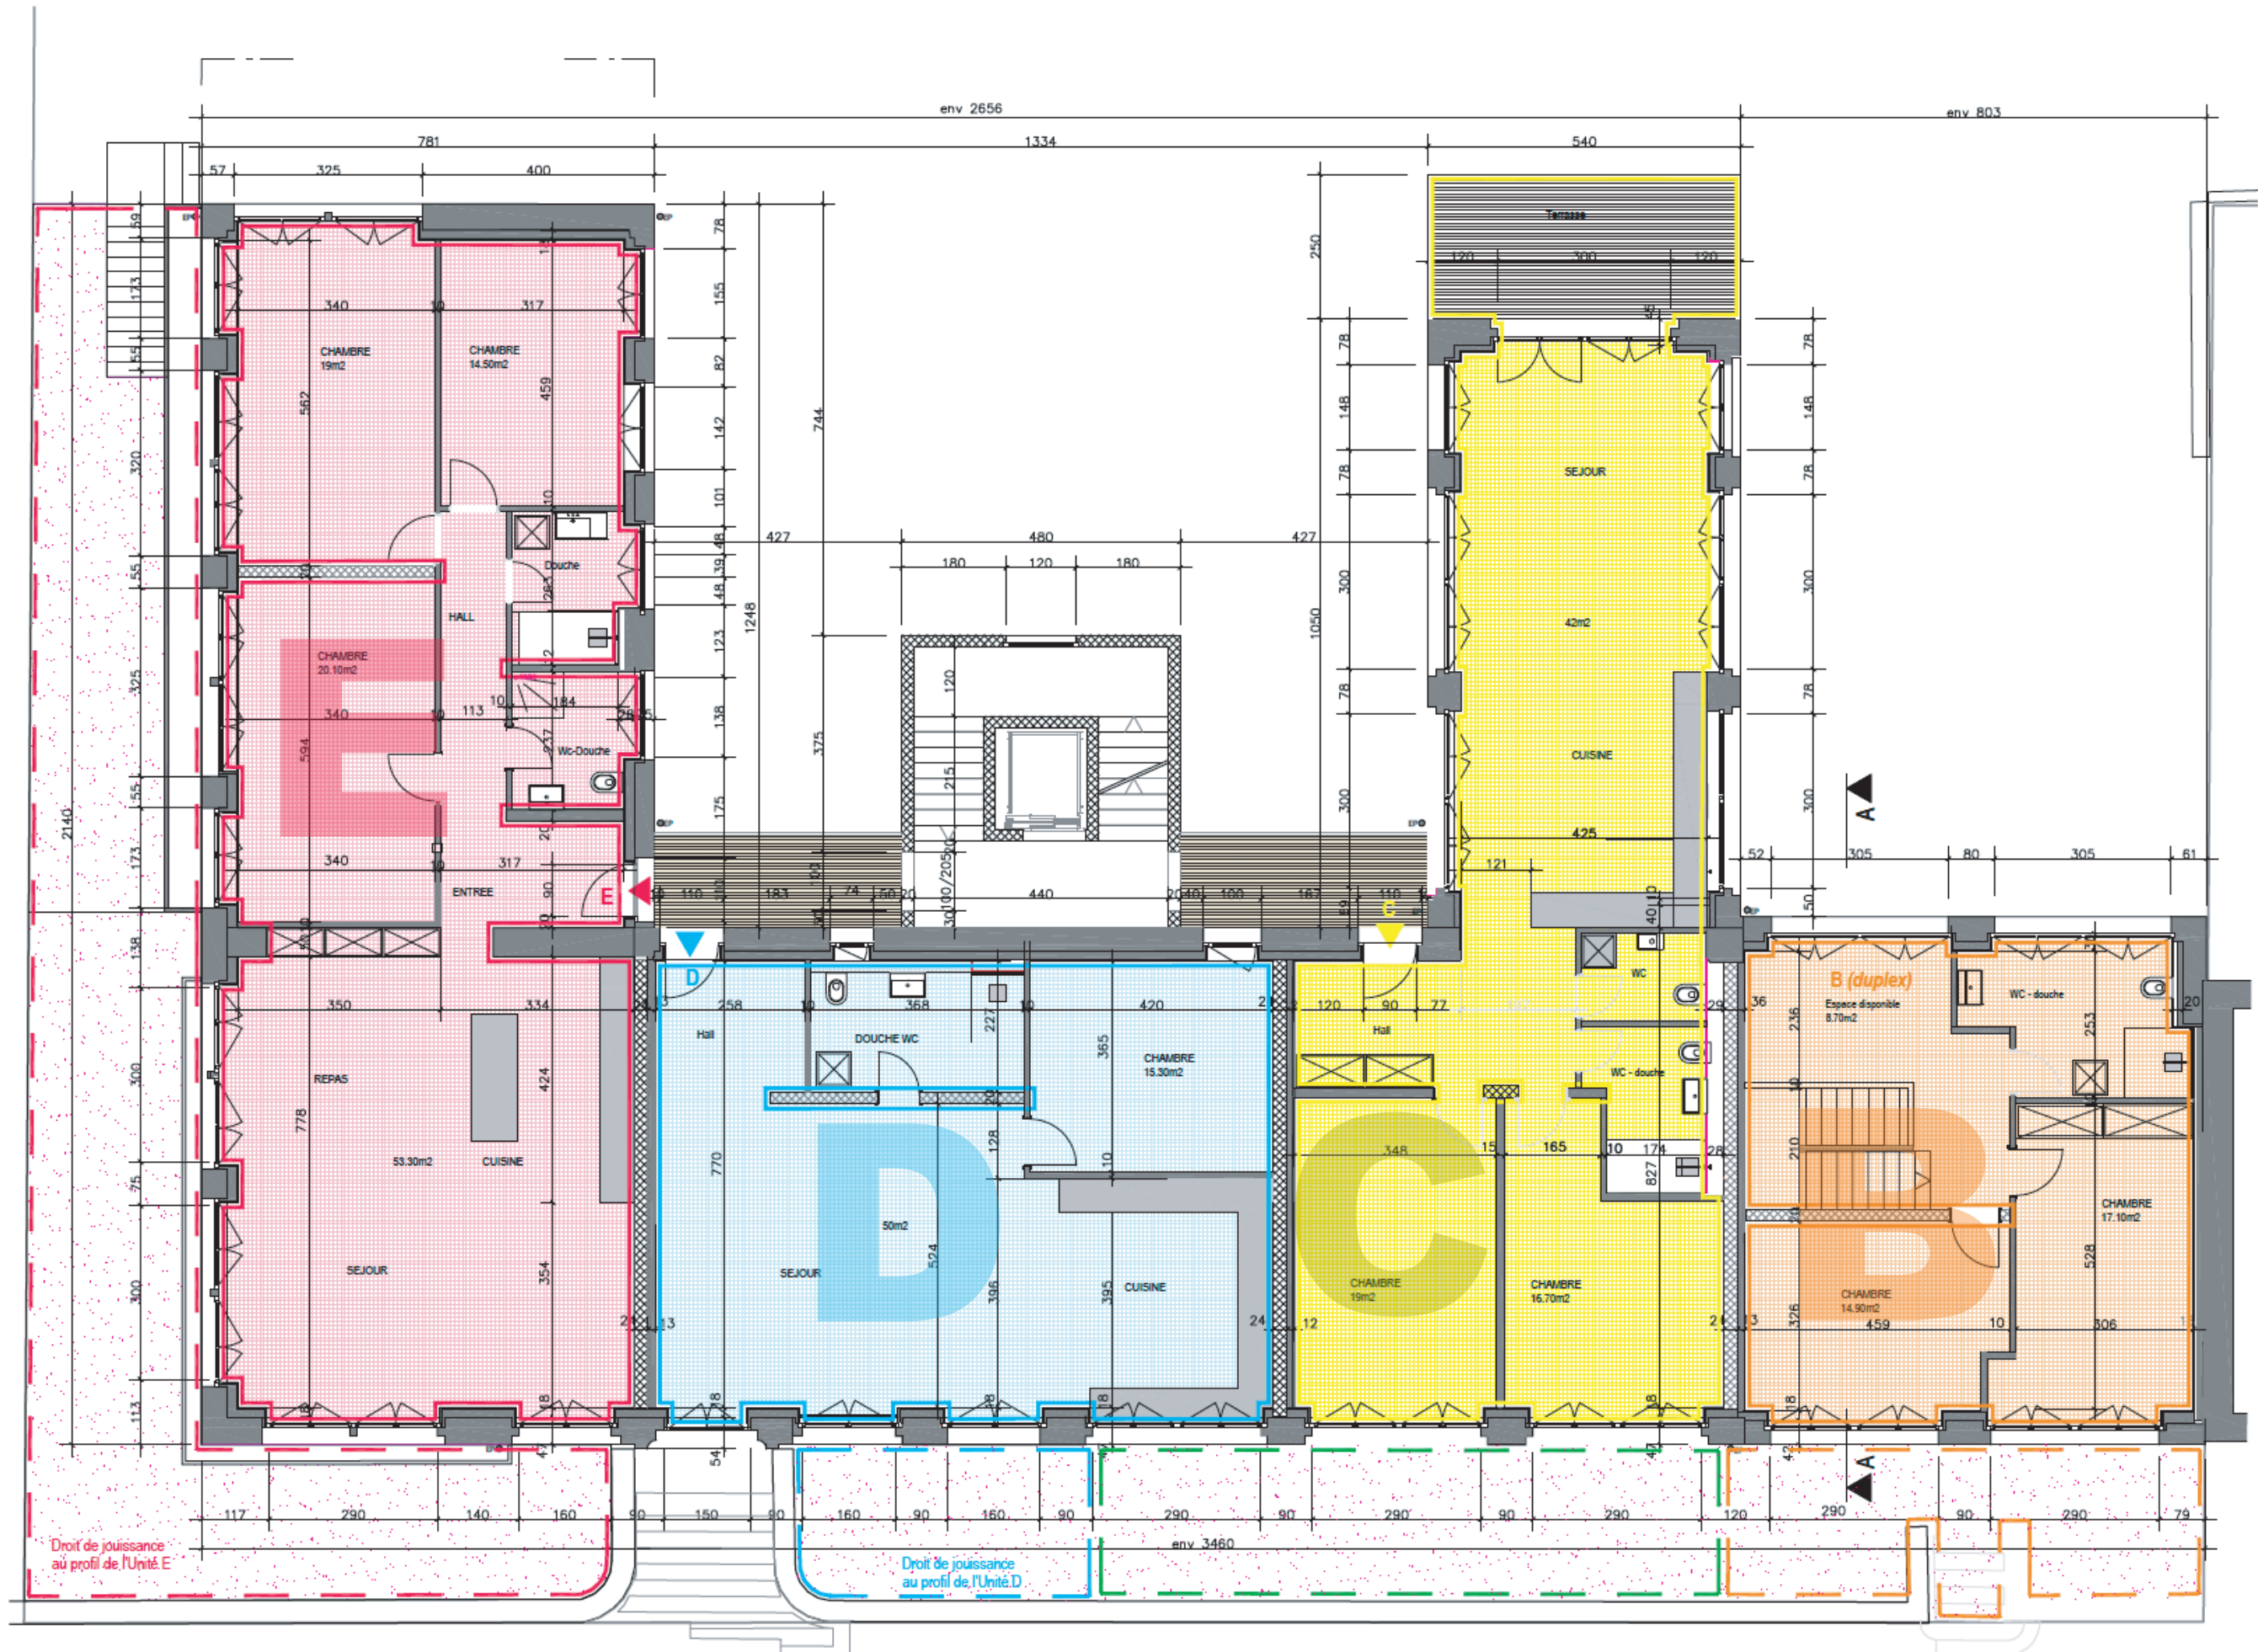

Niv. 2

Appart. F : 168m²

1 chambre 22m²
1 chambre 16m²
1 chambre 24m²
1 chambre 26.50m²
1 Wc
1 Wc-douche
circulation
Séjour - cuisine 47m²
Terrasse 19m²

Appart. G : 83m²

1 chambre 15.50m²
1 chambre 13.40m²
1 Wc-douche
hall
Séjour - cuisine 51m²

Appart. H : 115m²

1 chambre 24.7m²
1 chambre 13.90m²
circulation
1 Wc
1 Wc-douche
Séjour - cuisine 43.60m²
Terrasse 33m²

